
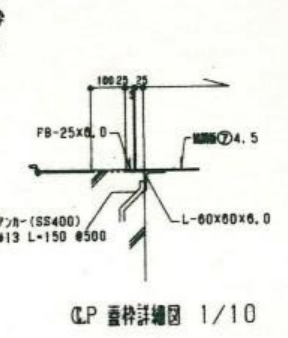
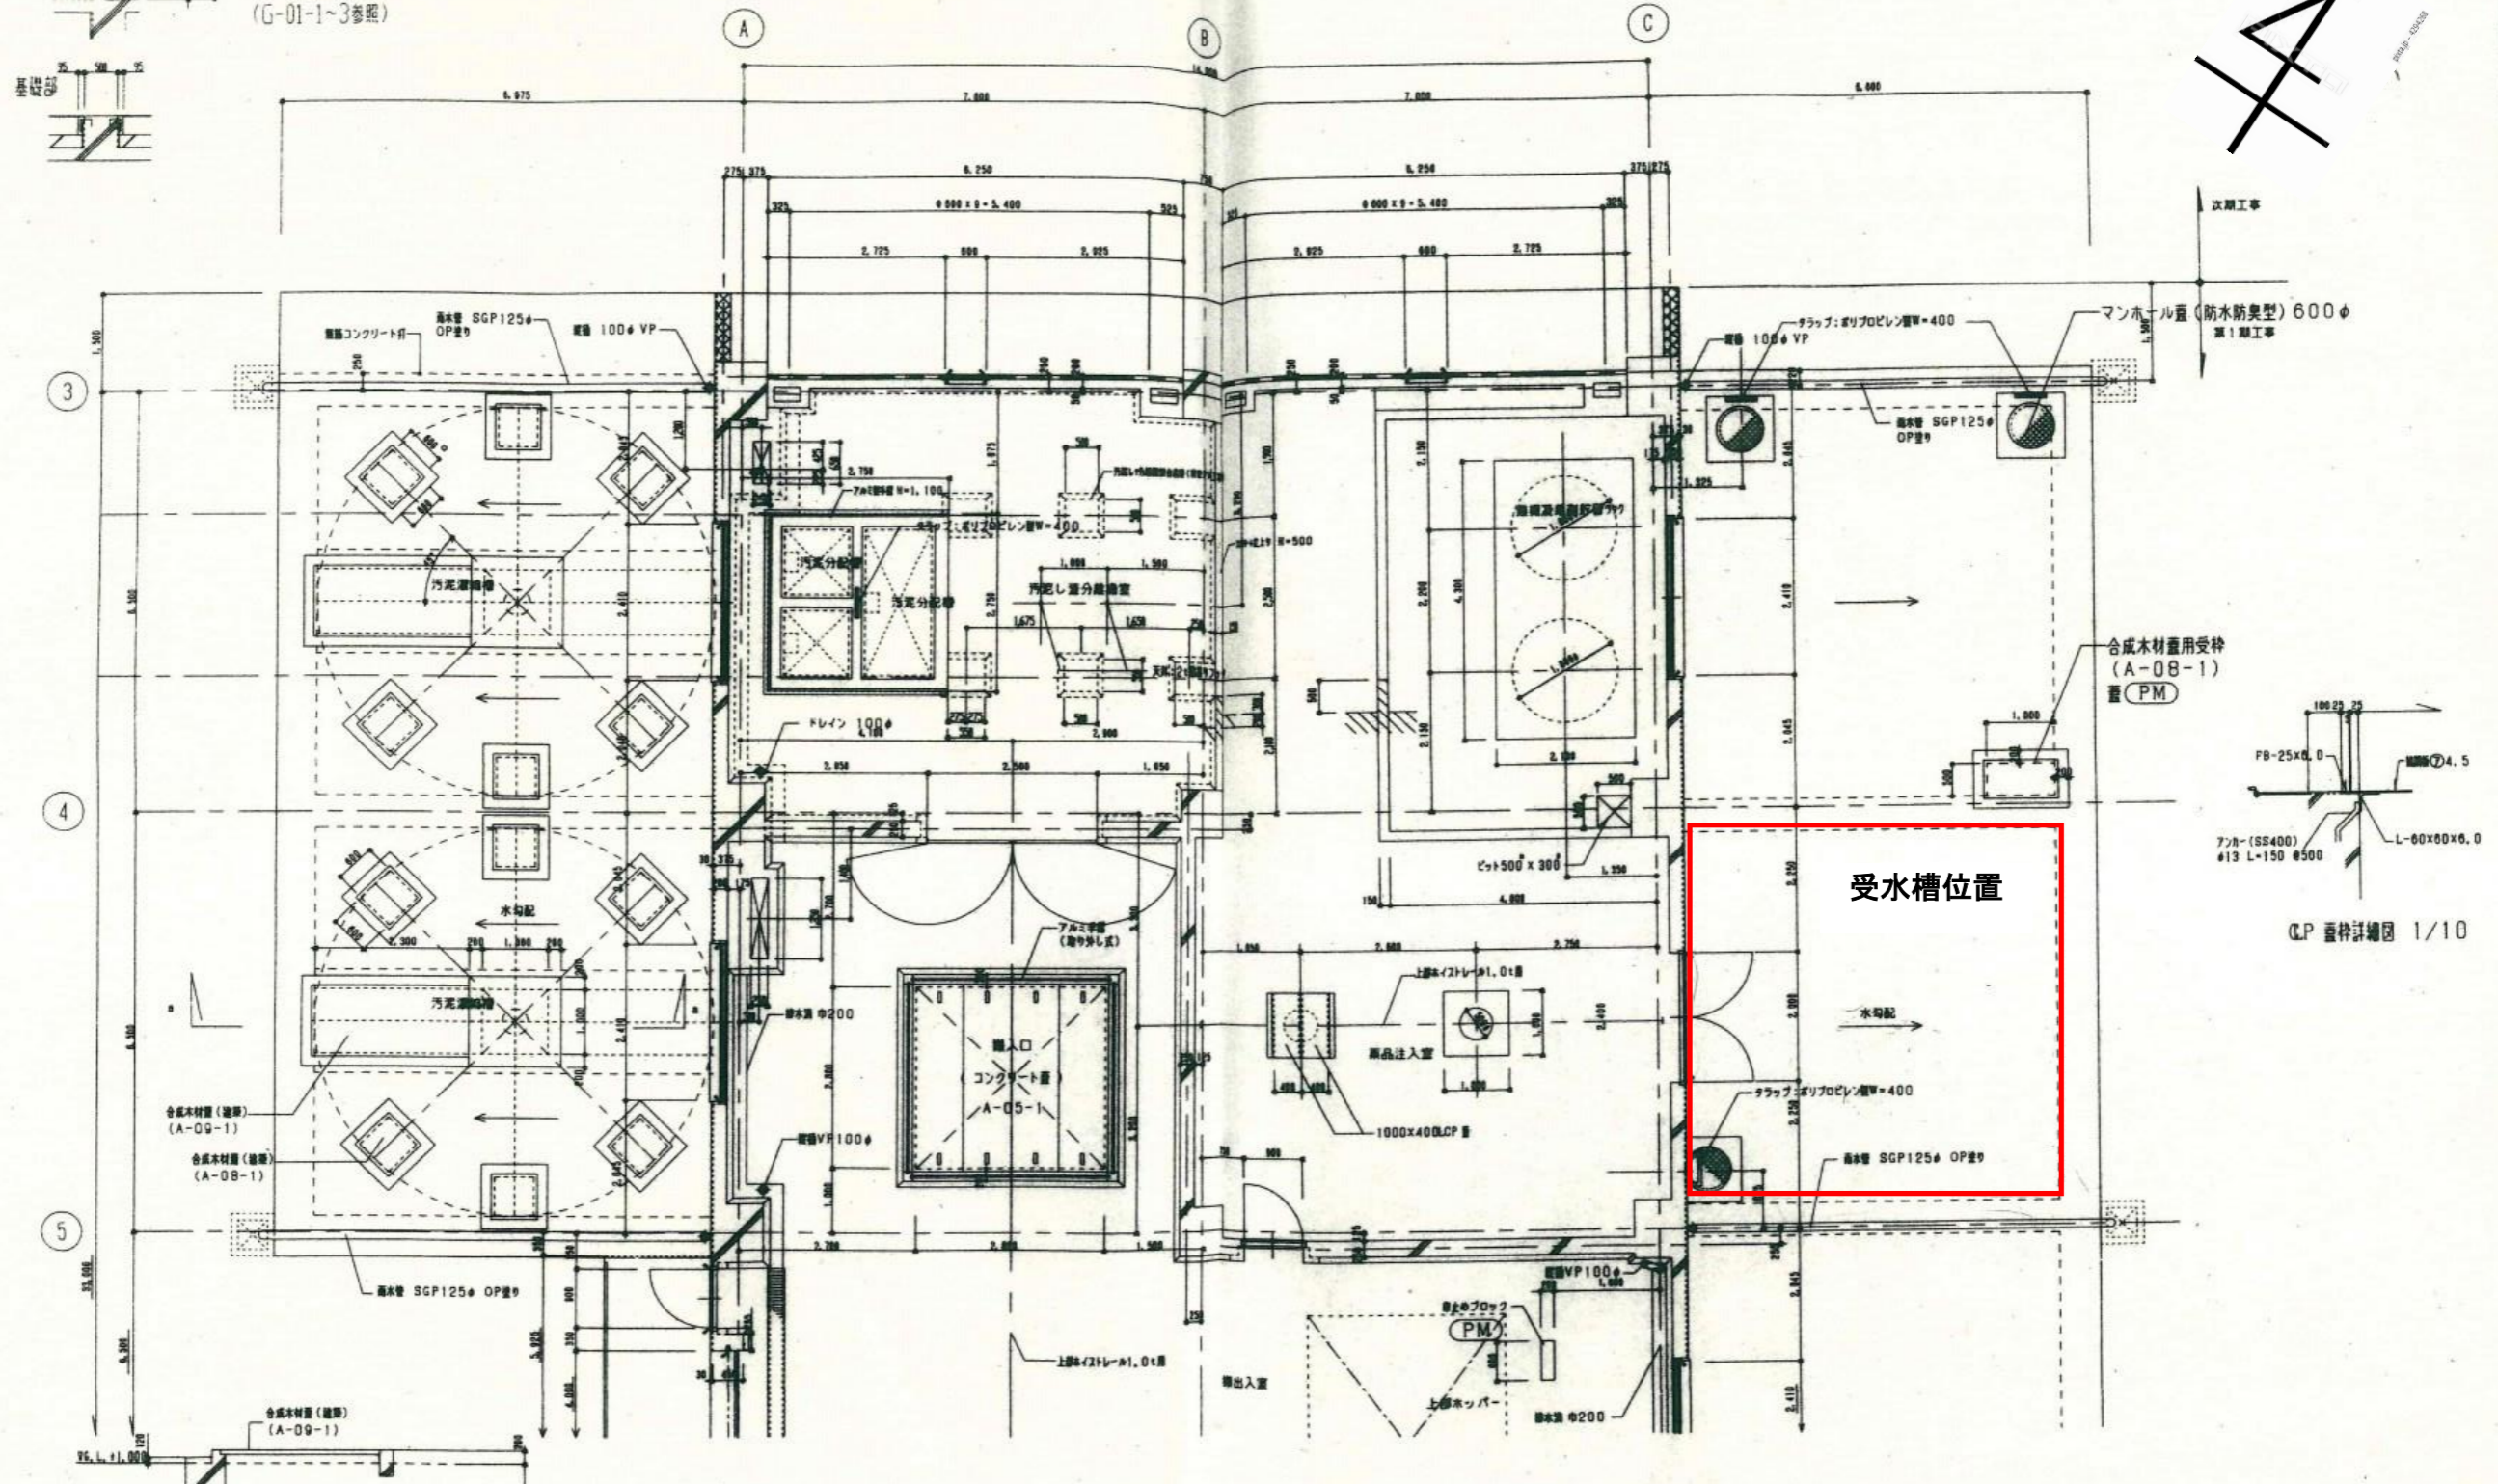


内部防水上り詳細図 1/50
(G-01-1~3参照)

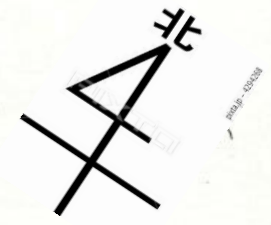


1階平面詳細図 S=1:50

第2回変更

日本水工設計株式会社		
主任技師	監査者	建築者
斎藤 豊	吉田 茂	松田浩和

工事名	柳川・三橋下水道組合 柳川浄化センター建設工事その3		
図面名称	汚泥処理棟 1F平面詳細図(1)		
日本下水道審判団			D-29
平成 年 月			

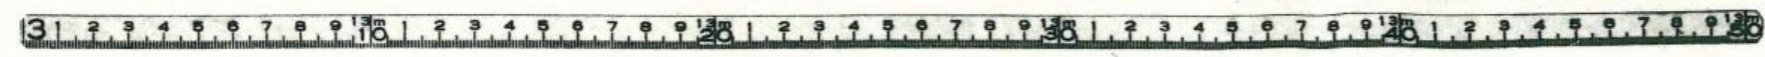

40-938-01-01-03-059